
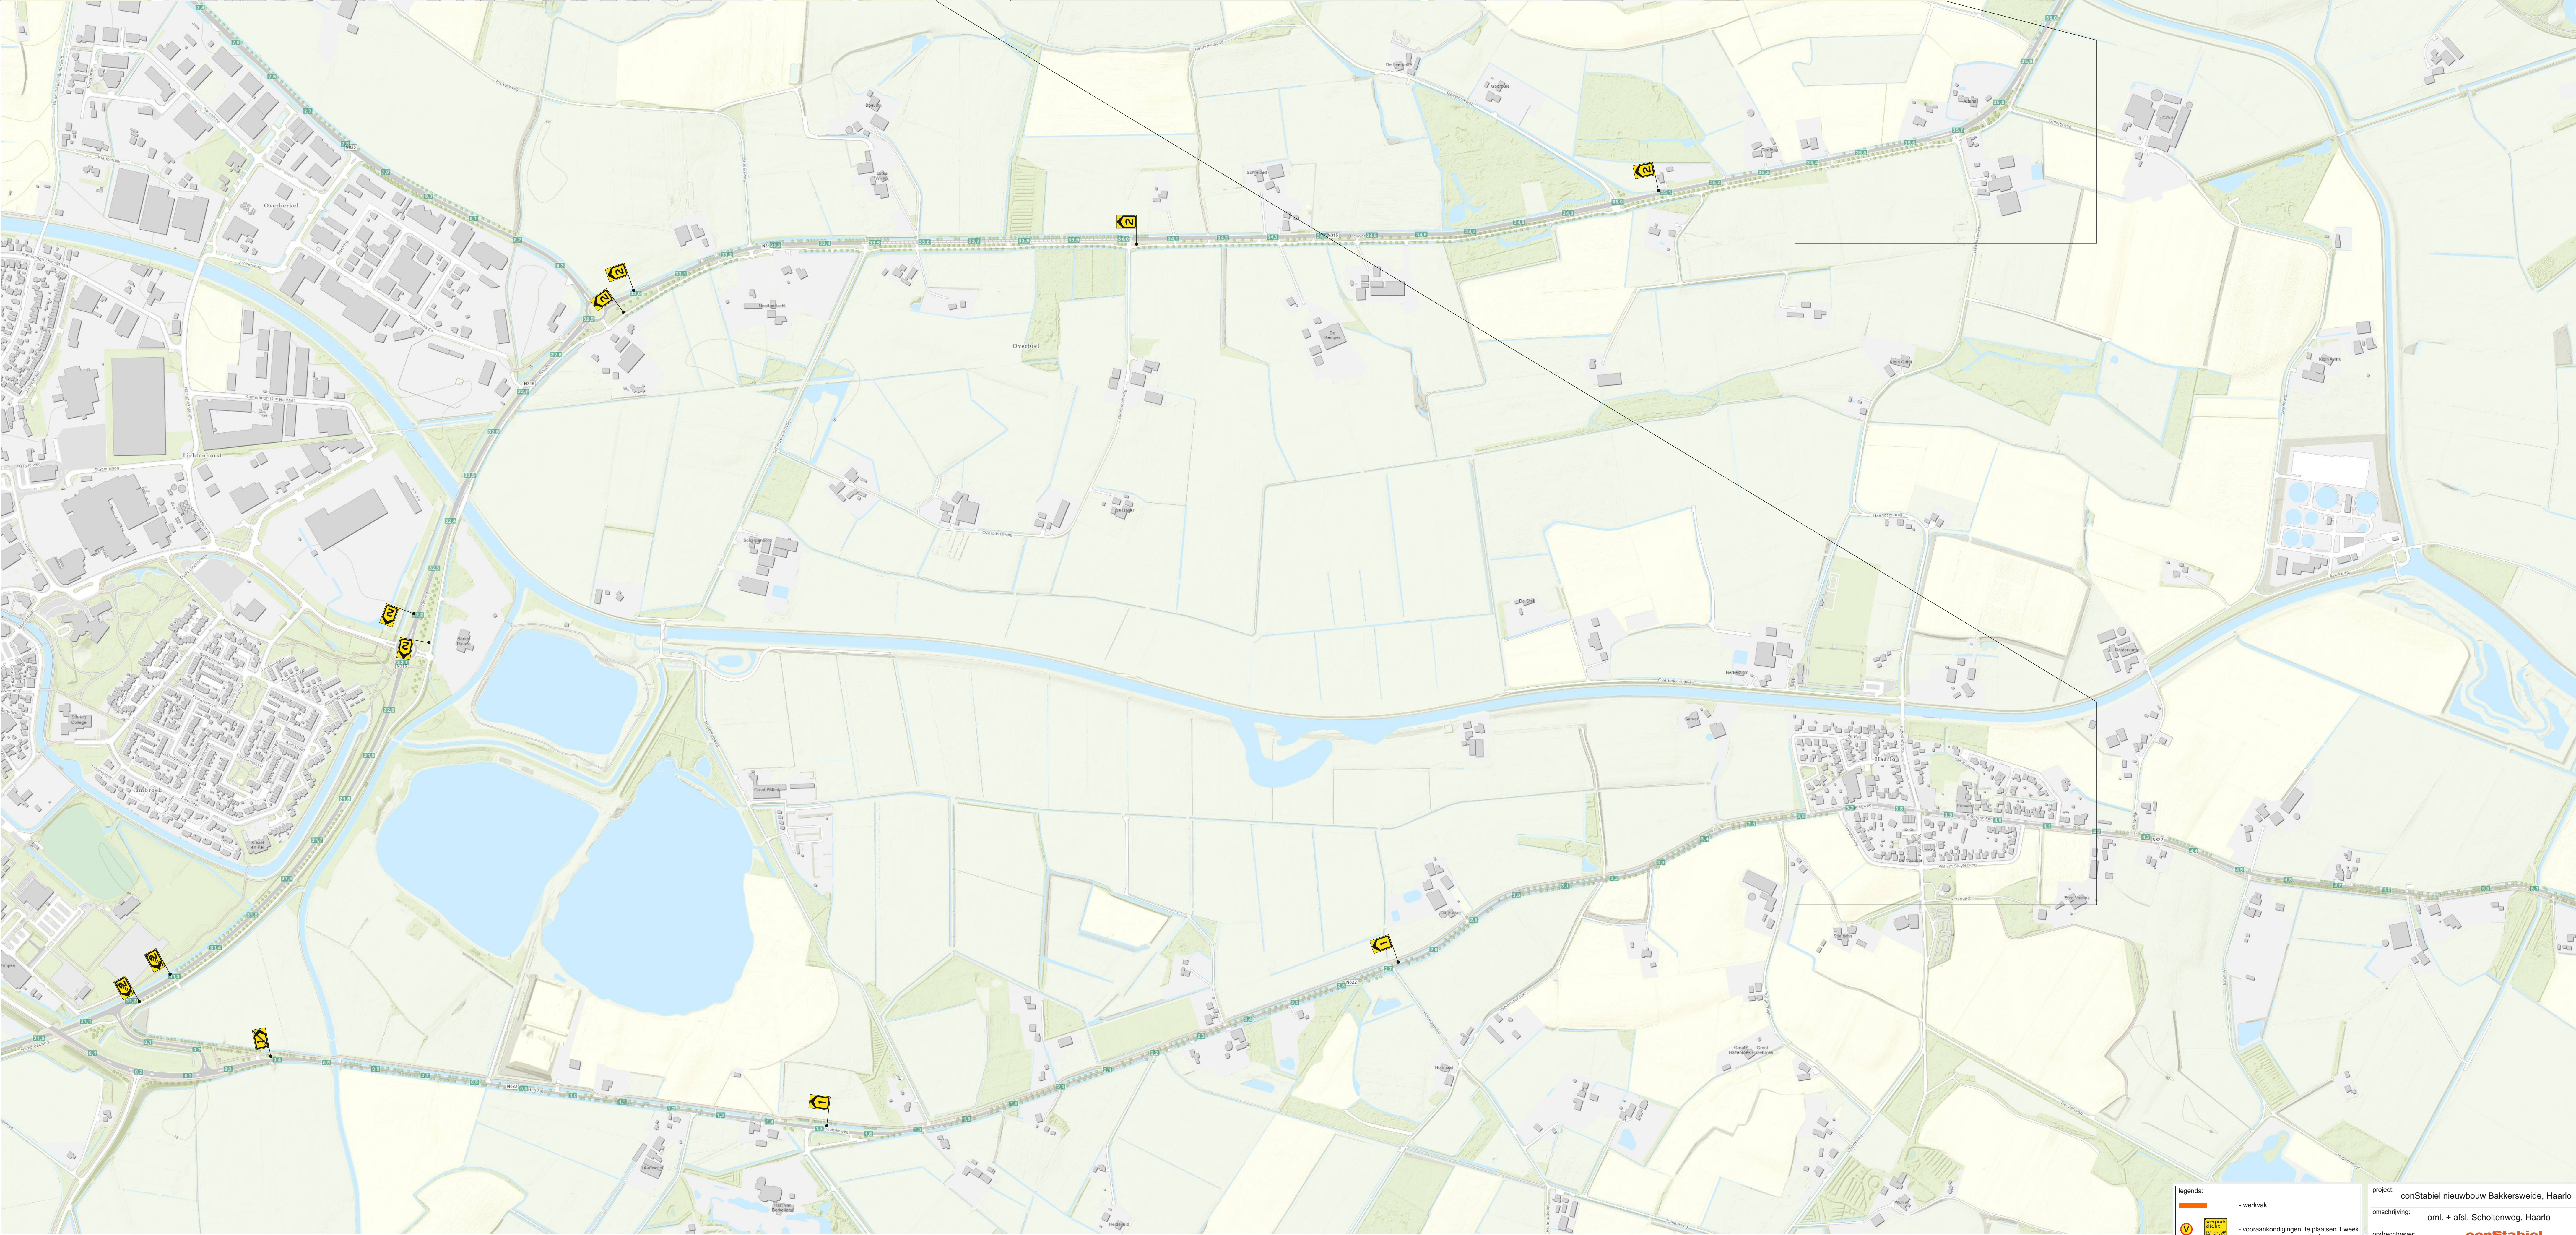
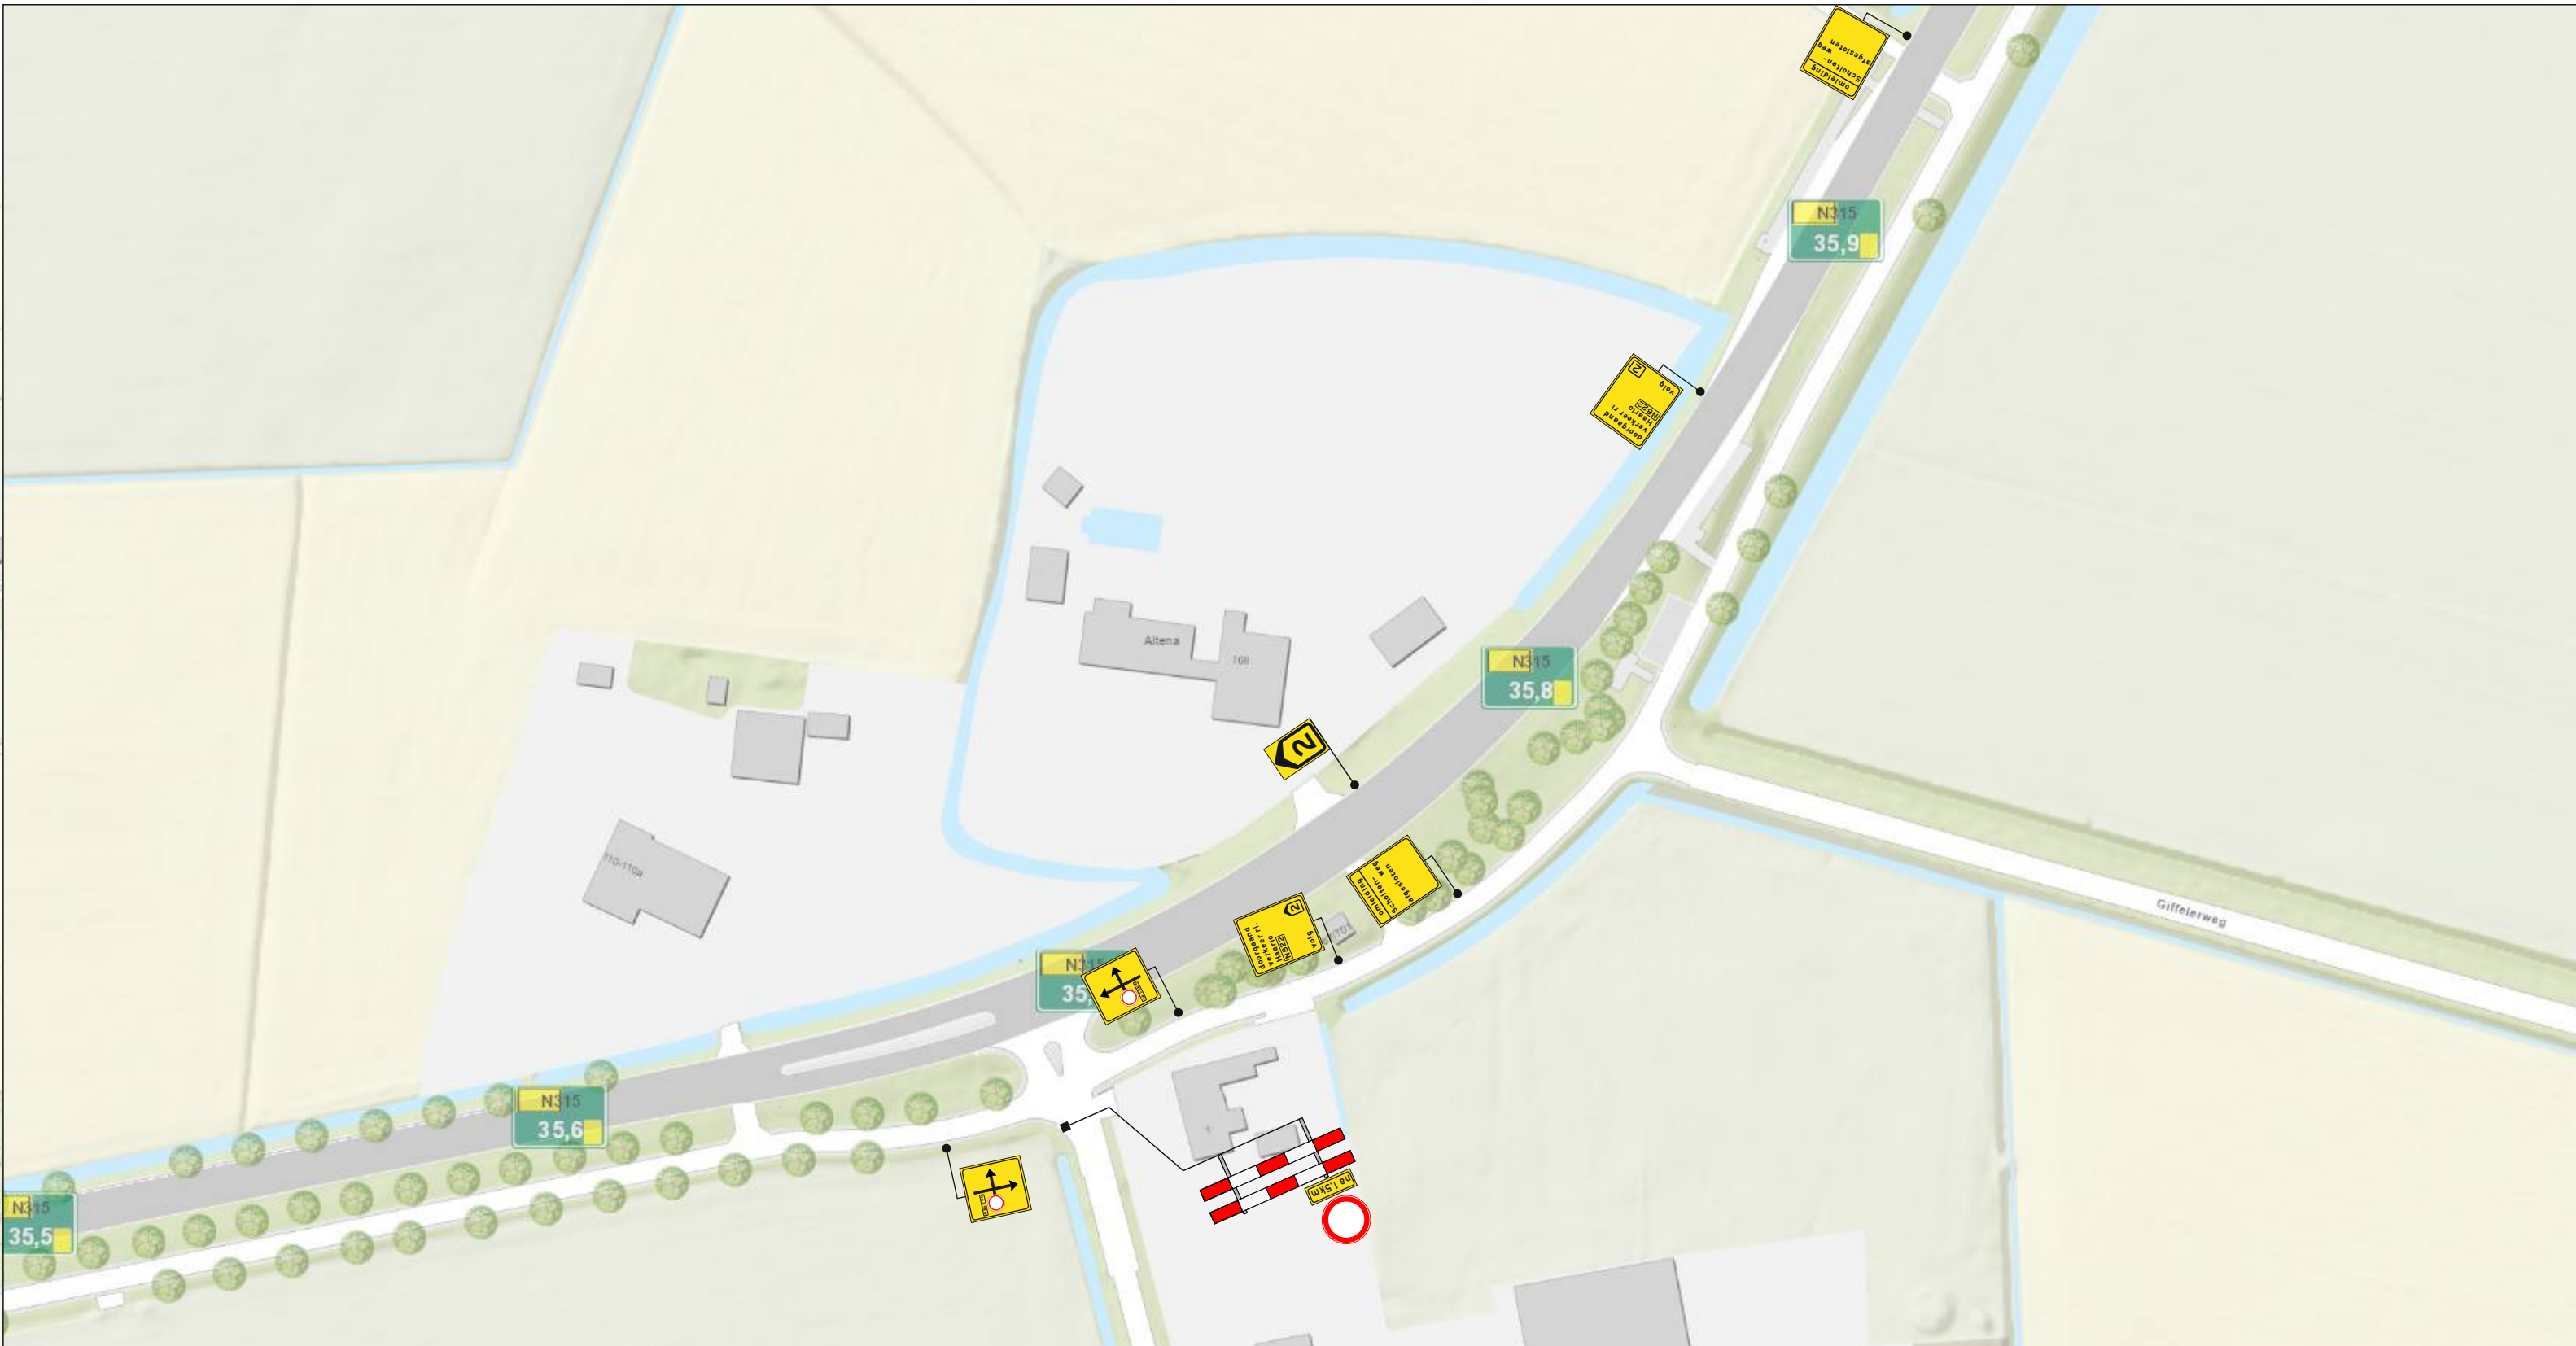


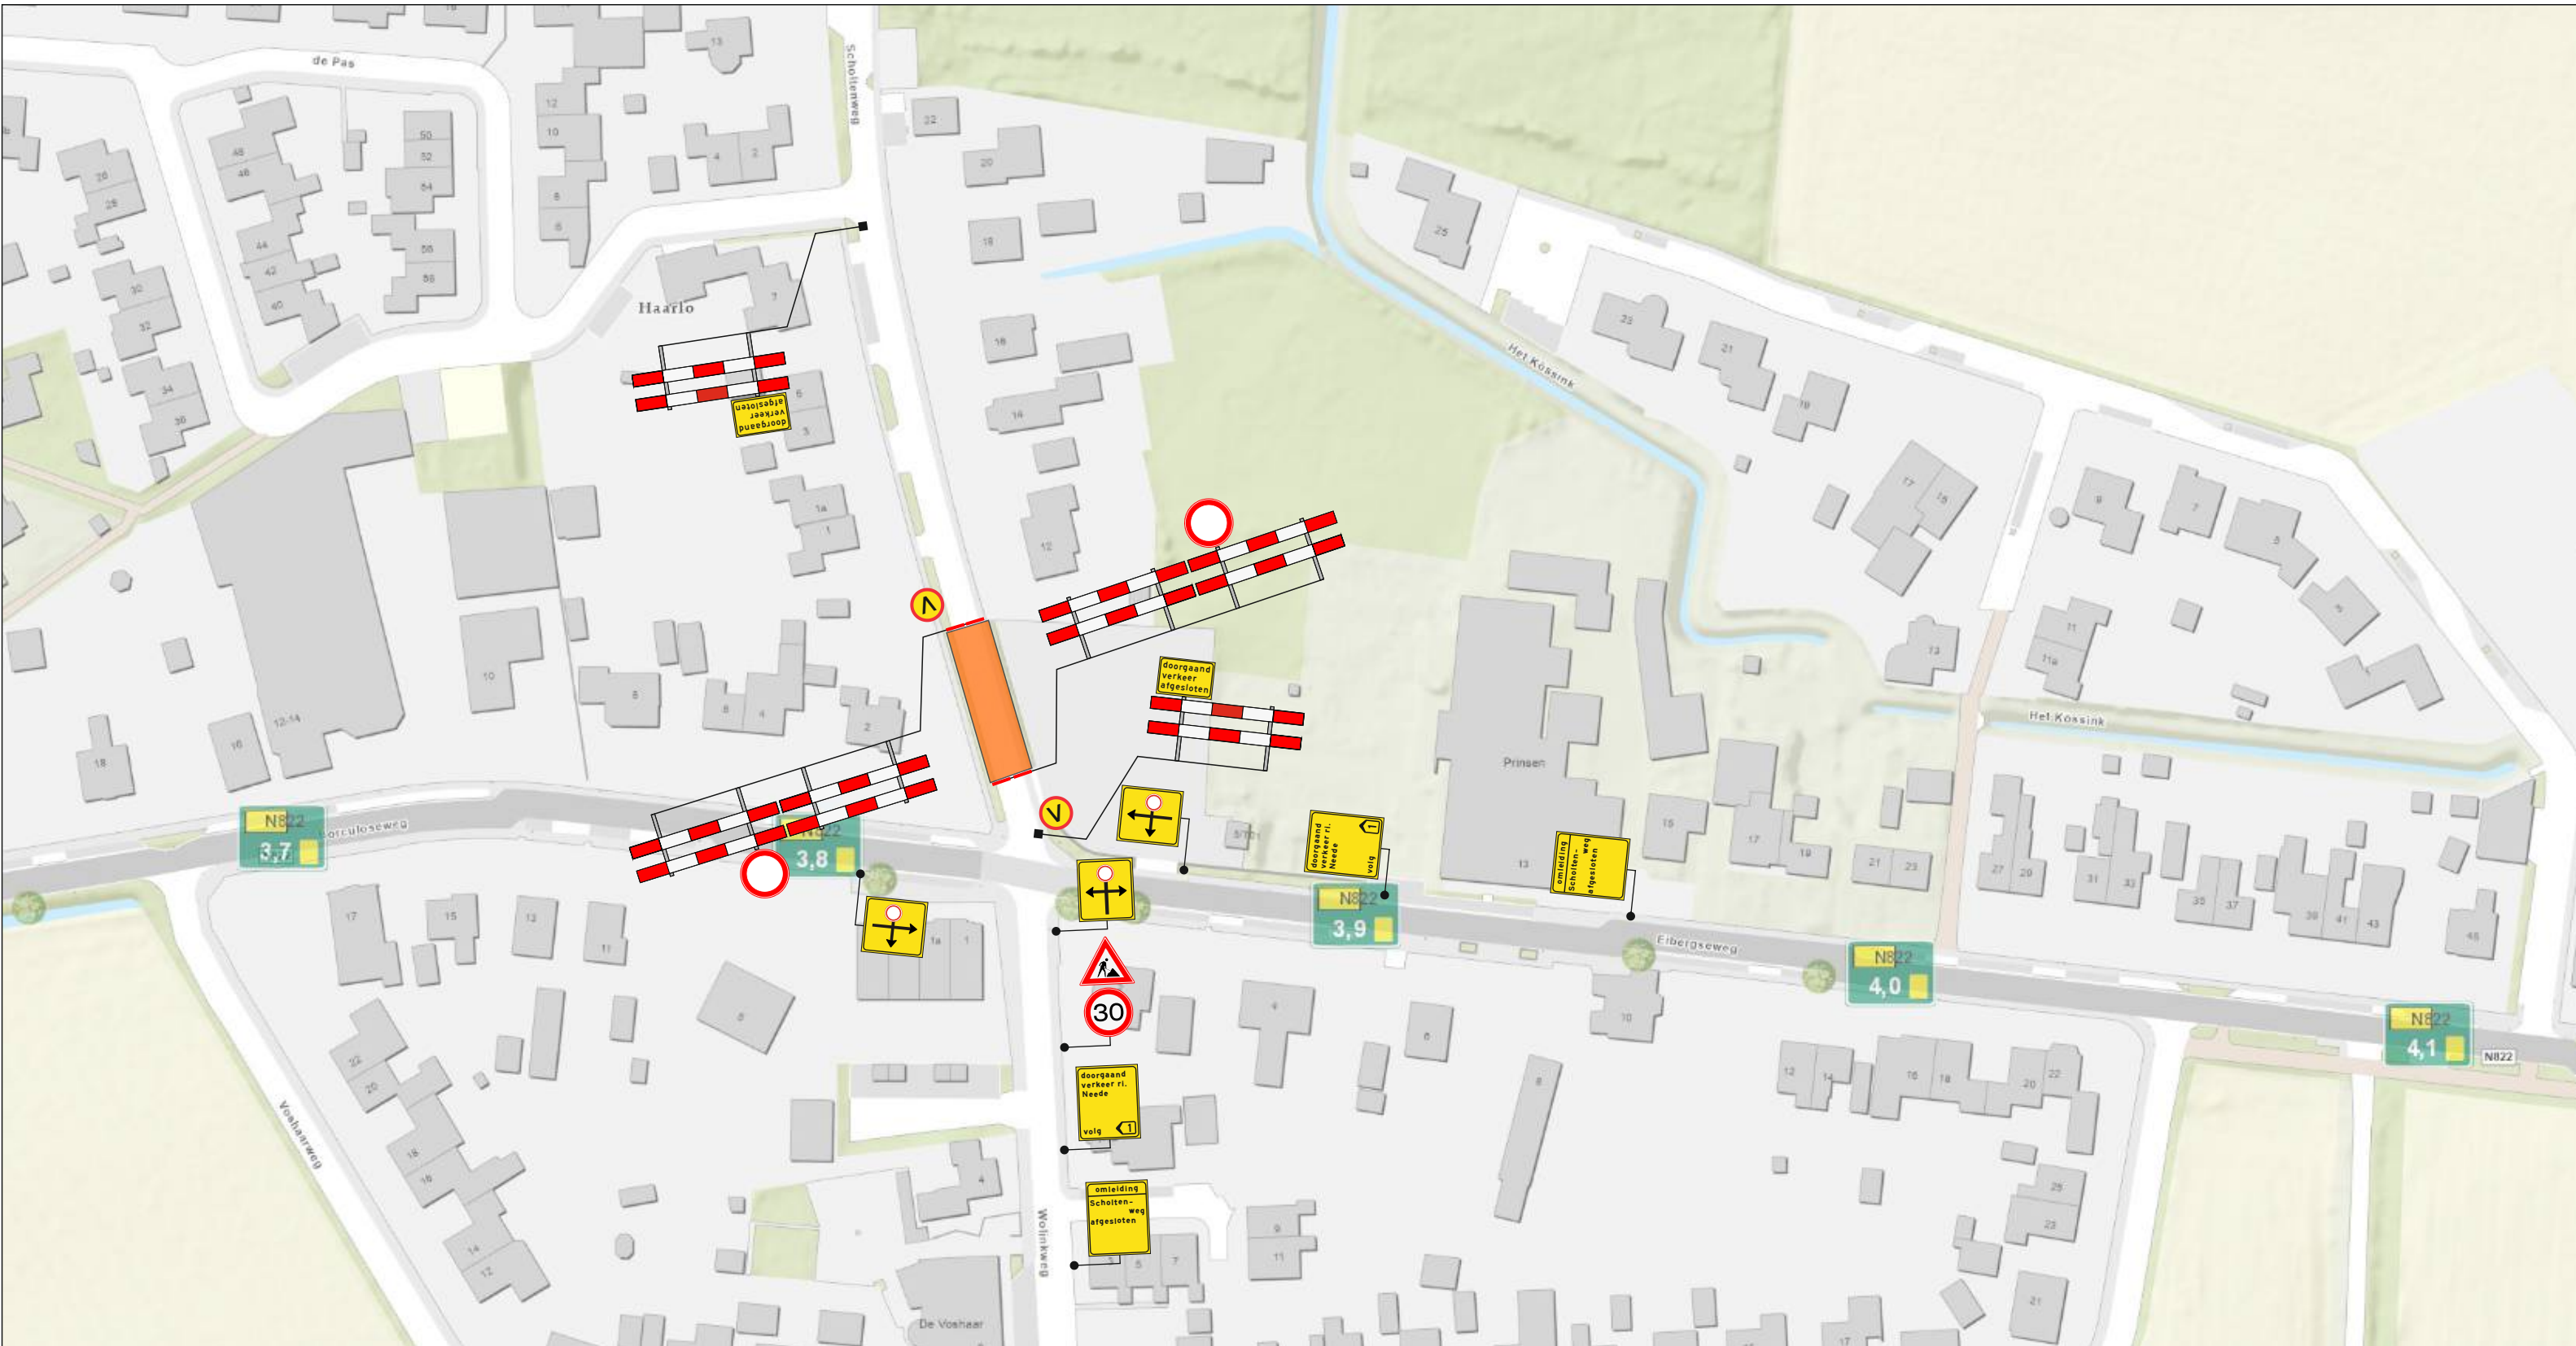

legenda:

- werkvak
- voorankondigingen, te plaatsen 1 week voor aanvang werkzaamheden

project: conStabiel nieuwbouw Bakkersweide, Haarlo
omschrijving: oml. + afsl. Scholtenweg, Haarlo
opdrachtgever: **conStabiel**
Adviseurs in Bouwtechniek

getekend: LK	status: CONCEPT
datum: 06-11-2025	formaat tek.: A1
gecont.: /	schaal: N.V.T.
akkoord: /	project nr.: 2009052
	tek. nr.: 2500552-0611-1

HEISER
Bouwkundig
adviseur
adviesbureau

